



开平市水口镇滨江片区控制性详细规划（01-e01、02街区）局部调整

国土空间用地用海规划图

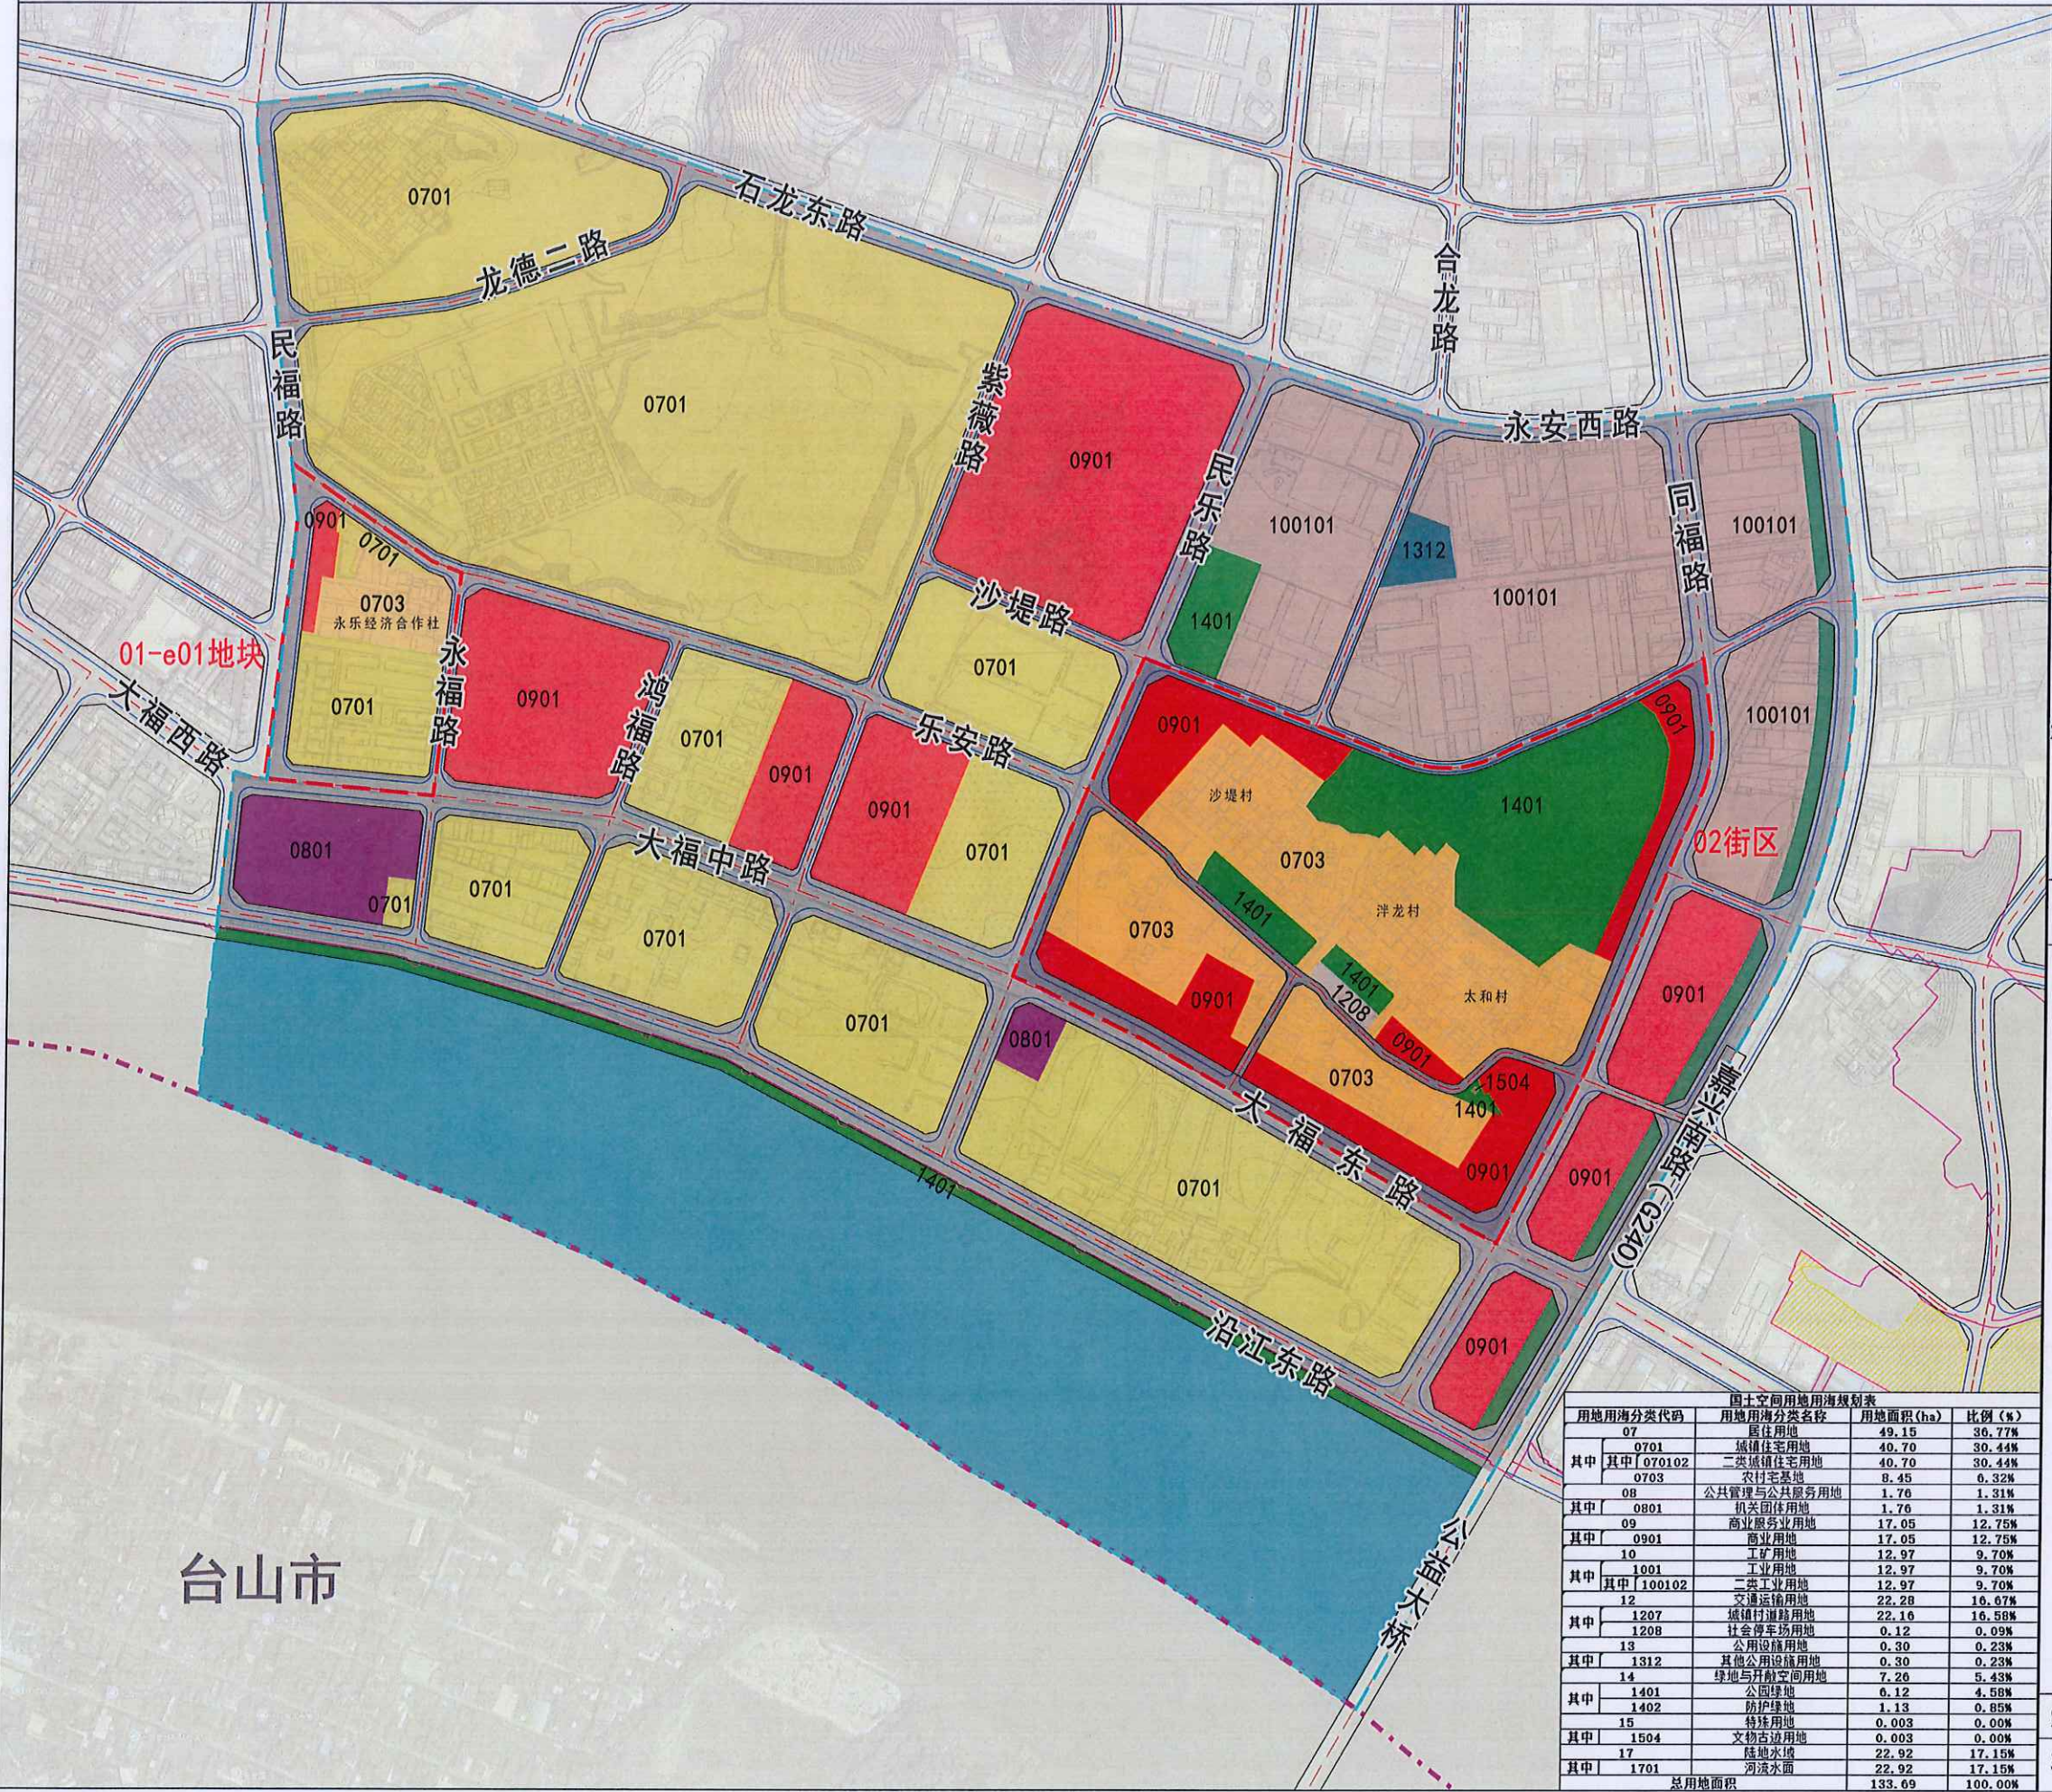

比例尺

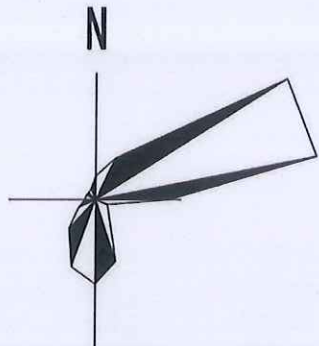

0 55 110 220 330 440 米

区位图



图例

- 研究范围

调整范围

水口镇界

城镇开发边界

永久基本农田

道路红线

道路中线

道路侧石线

二类城镇住宅用地

一类工业用地
- 公园绿地

公用设施用地

农村宅基地

商业用地

城镇道路用地

文物古迹用地

机关团体用地

河流水面

社会停车场用地

防护绿地

国土空间用地用海规划表			
用地用海分类代码	用地用海分类名称	用地面积(ha)	比例(%)
07	居住用地	49.15	36.77%
其中 0701	城镇住宅用地	40.70	30.44%
其中 其中 070102	二类城镇住宅用地	40.70	30.44%
0703	农村宅基地	8.45	6.32%
08	公共管理与公共服务用地	1.76	1.31%
其中 0801	机关团体用地	1.76	1.31%
09	商业服务业用地	17.05	12.75%
其中 0901	商业用地	17.05	12.75%
10	工业用地	12.97	9.70%
其中 1001	工业用地	12.97	9.70%
其中 其中 100102	二类工业用地	12.97	9.70%
12	交通运输用地	22.28	16.67%
其中 1207	城镇村道路用地	22.16	16.58%
1208	社会停车场用地	0.12	0.09%
13	公用设施用地	0.30	0.23%
其中 1312	其他公用设施用地	0.30	0.23%
14	绿地与开敞空间用地	7.26	5.43%
其中 1401	公园绿地	6.12	4.58%
1402	防护绿地	1.13	0.85%
15	特殊用地	0.003	0.00%
其中 1504	文物古迹用地	0.003	0.00%
17	陆地水域	22.92	17.15%
其中 1701	河流水面	22.92	17.15%
总用地面积		133.69	100.00%

组织单位 开平市水口镇人民政府
编制单位 江门市江海规划建筑设计院有限公司