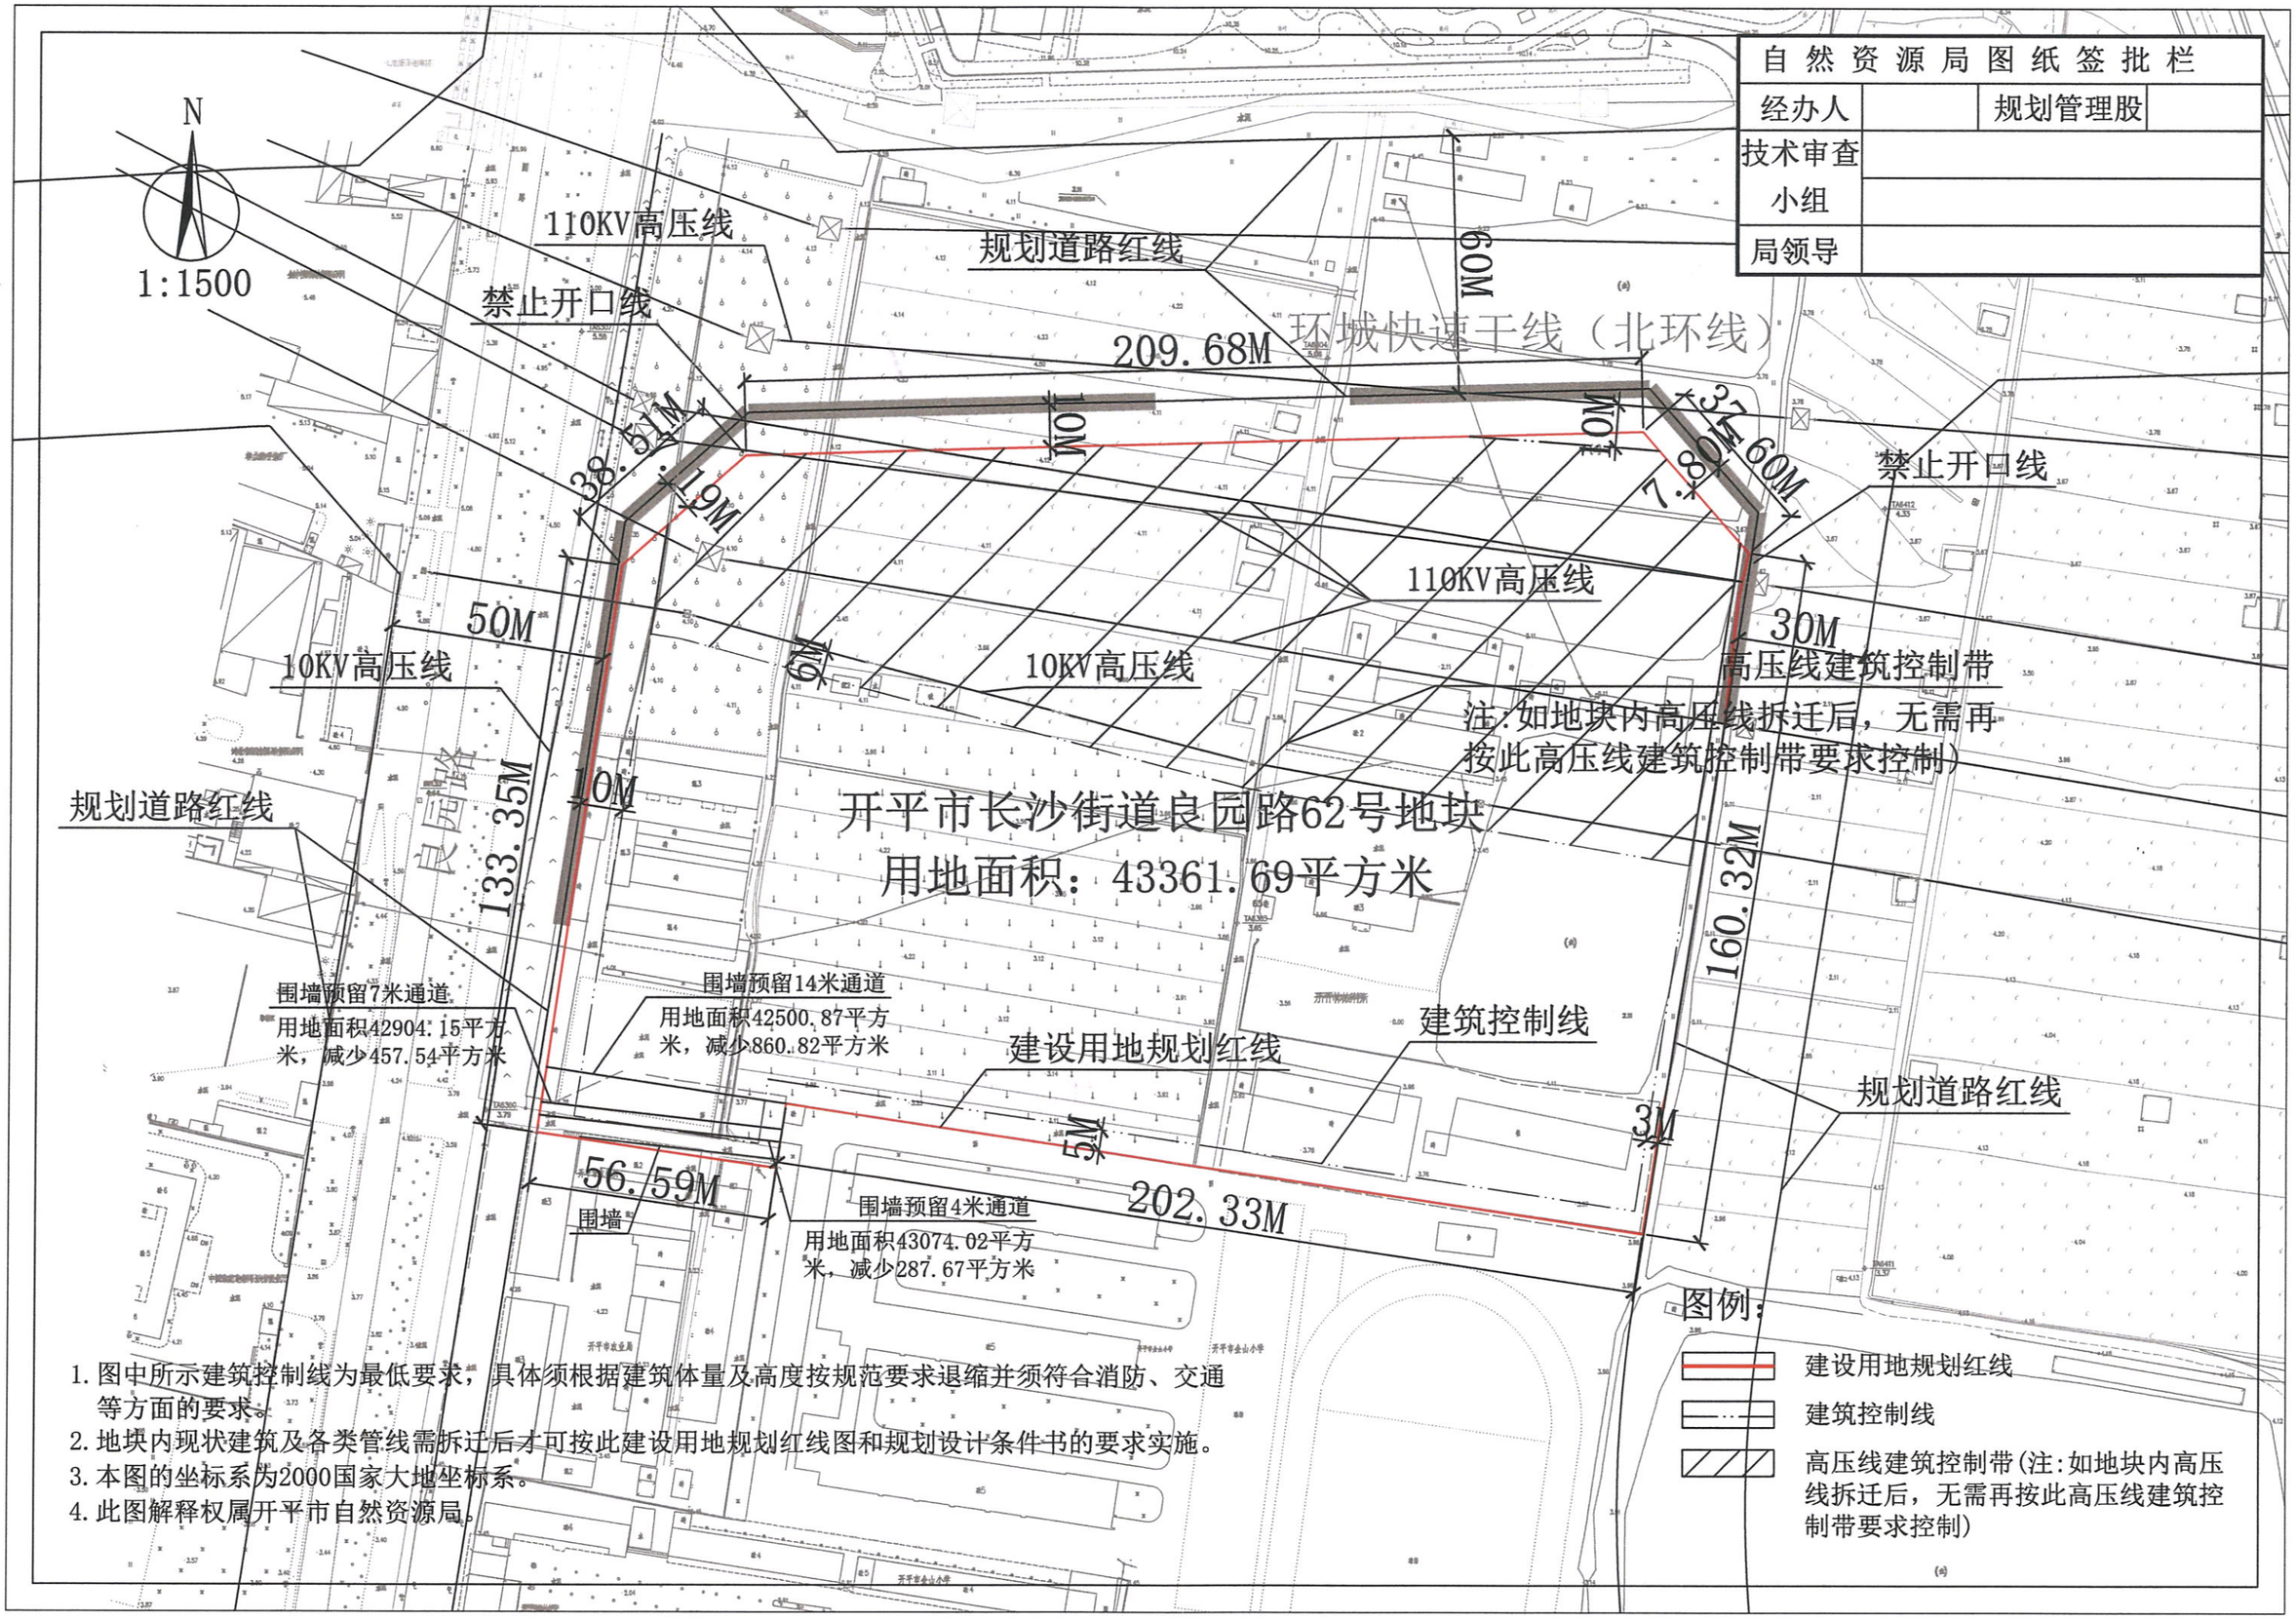

1. 图中所示建筑控制线为最低要求，具体须根据建筑体量及高度按规范要求退缩并须符合消防、交通等方面的要求。
2. 地块内现状建筑及各类管线需拆迁后才可按此建设用地规划红线图和规划设计条件书的要求实施。
3. 本图的坐标系为2000国家大地坐标系。
4. 此图解释权属开平市自然资源局。